





PLANIMETRIA SCALA 1:2000

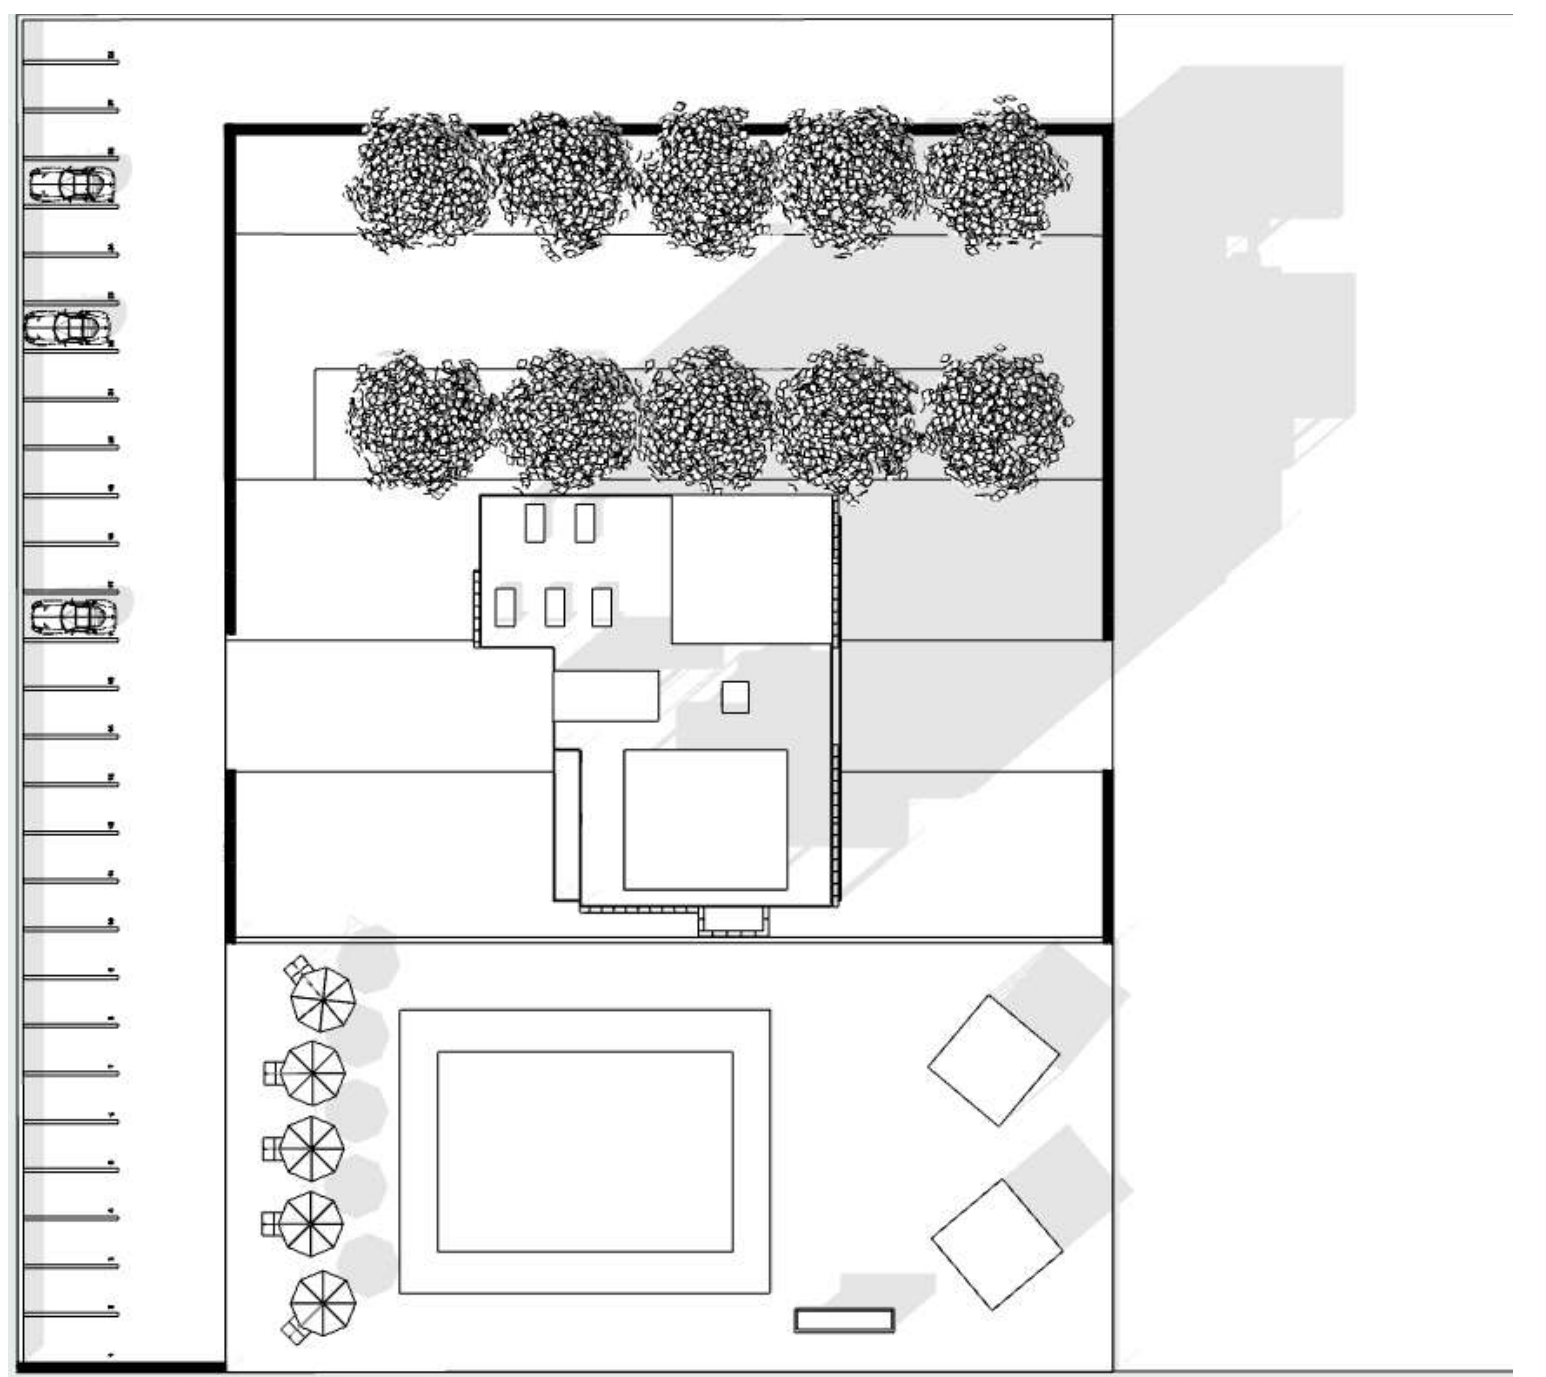


PLANIVOLUMETRICO SCALA 1:200



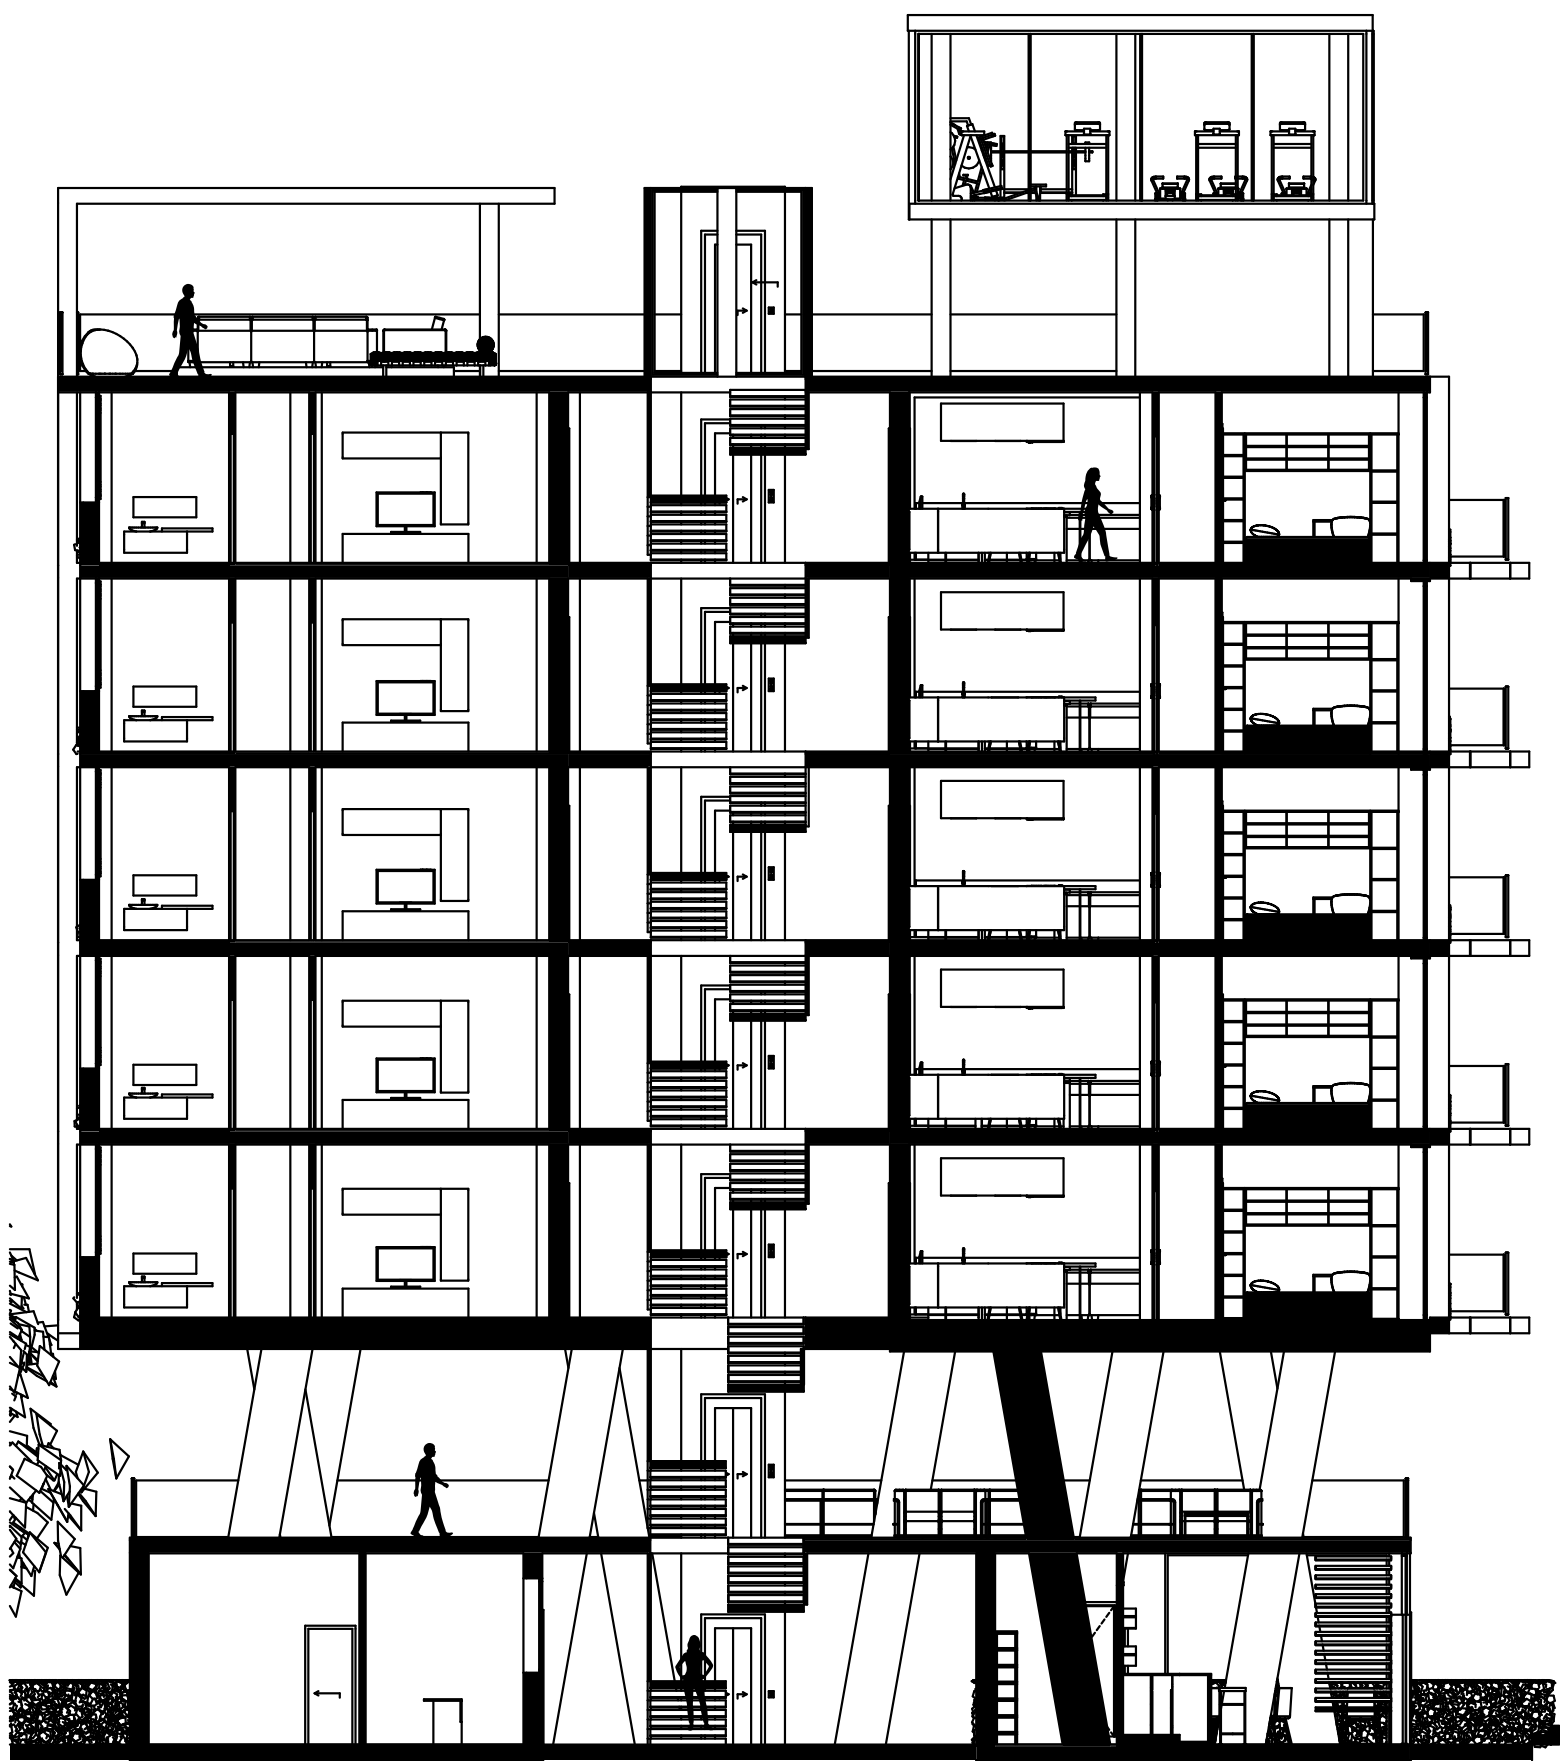


SEZIONE A-A SCALA 1:100

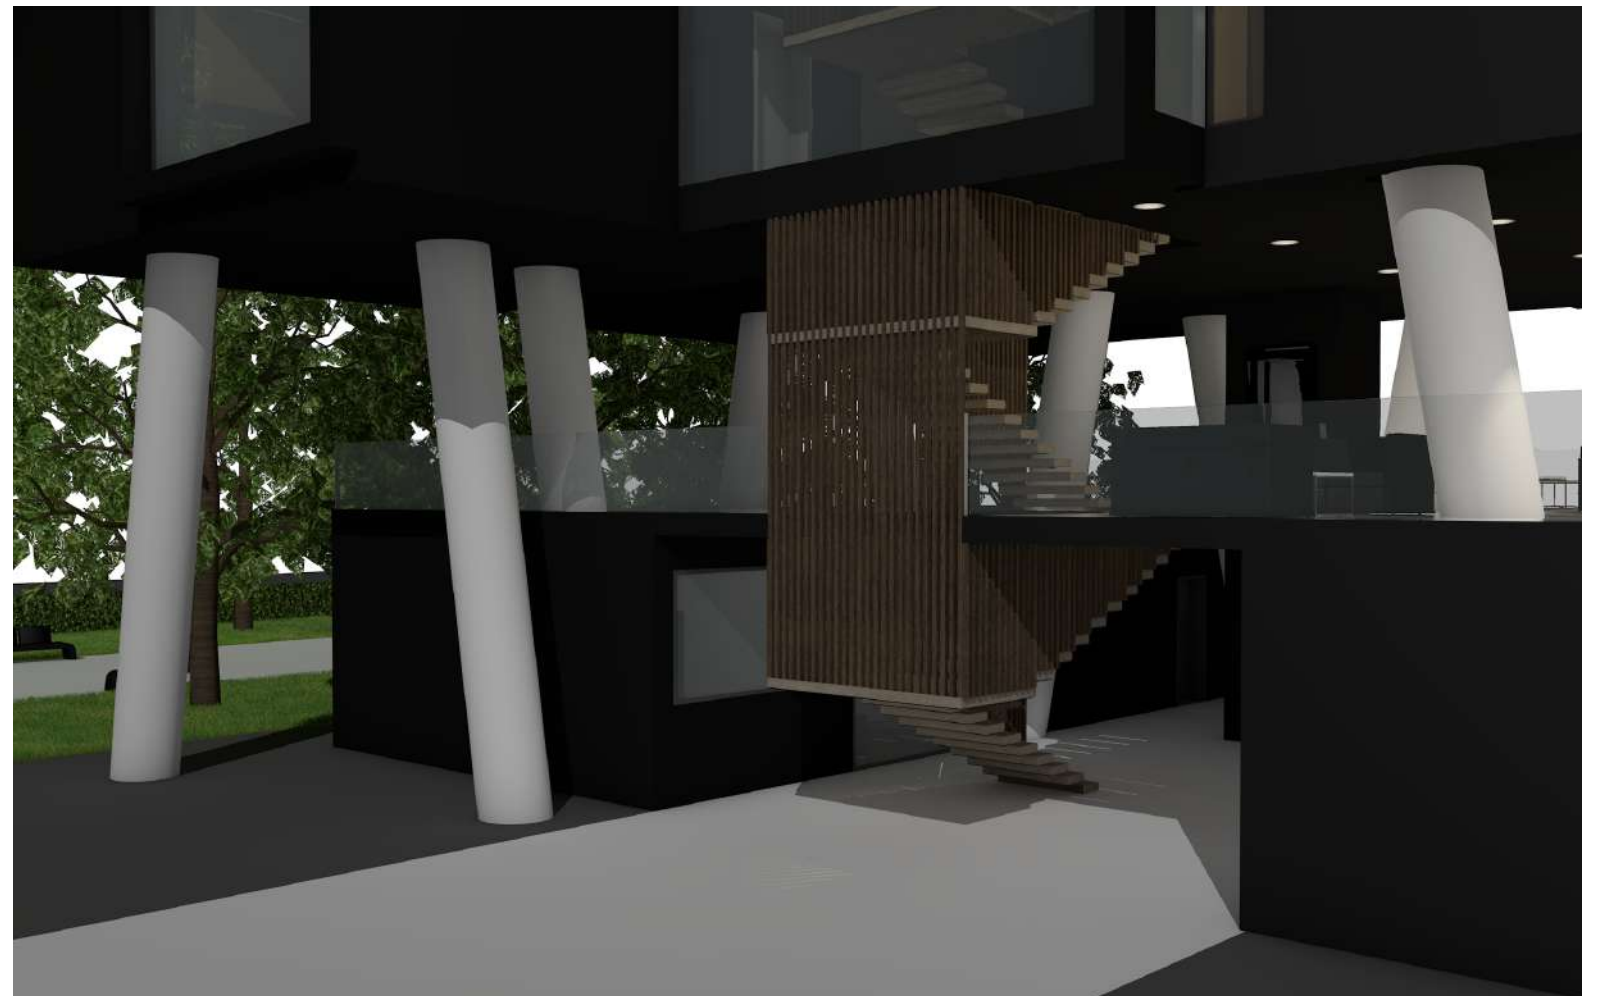


SEZIONE B-B SCALA 1:100



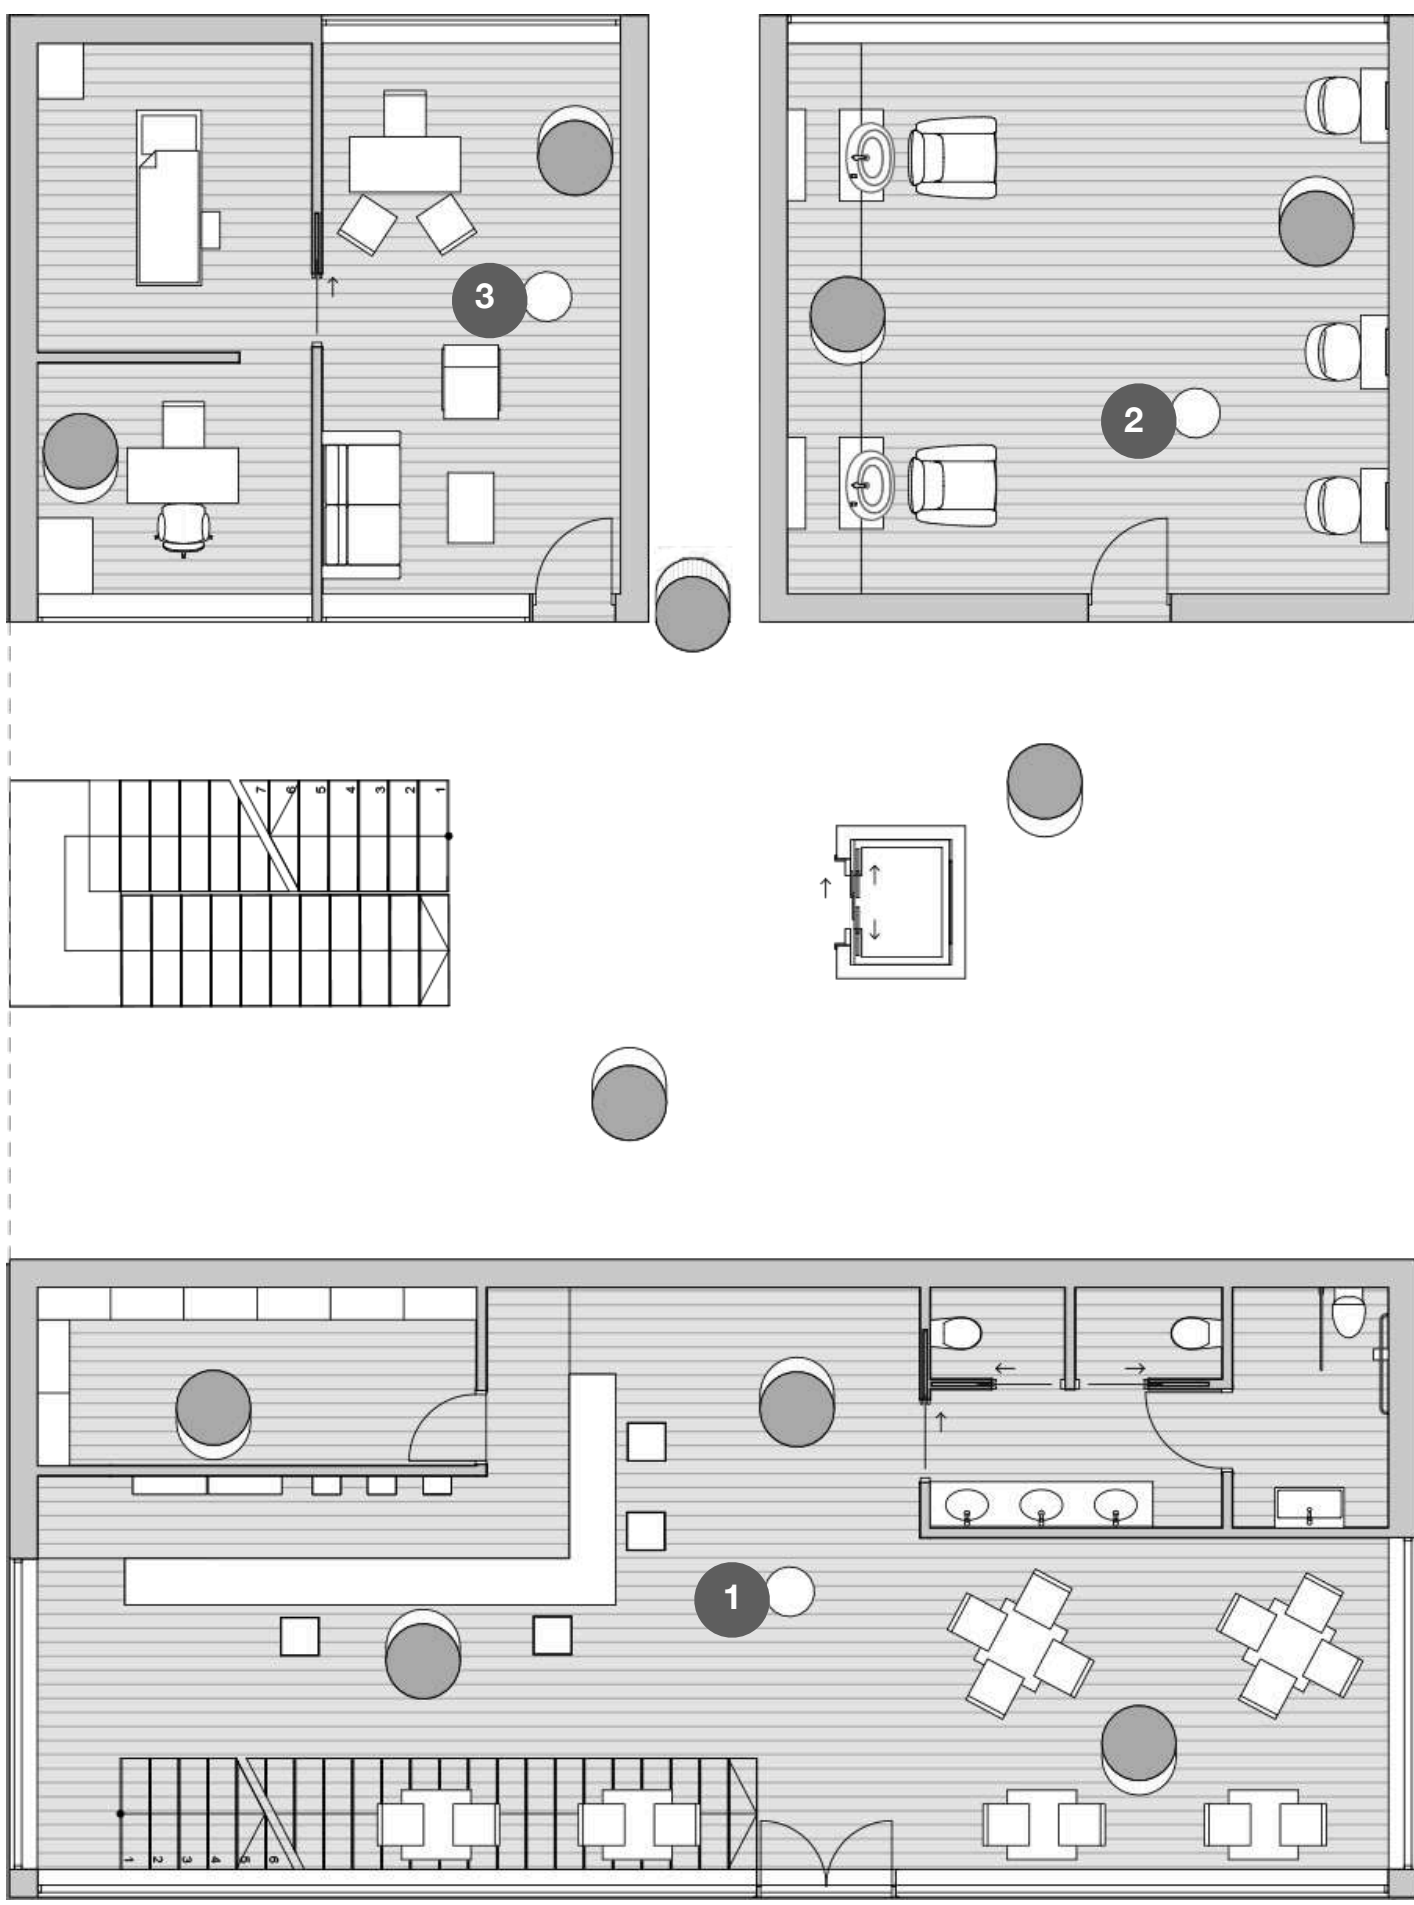

PIANTA PIANO TERRA SCALA 1:100

- 1.BAR
- 2.SALONE PARRUCCHIERA
- 3.CENTRO ESTETICO

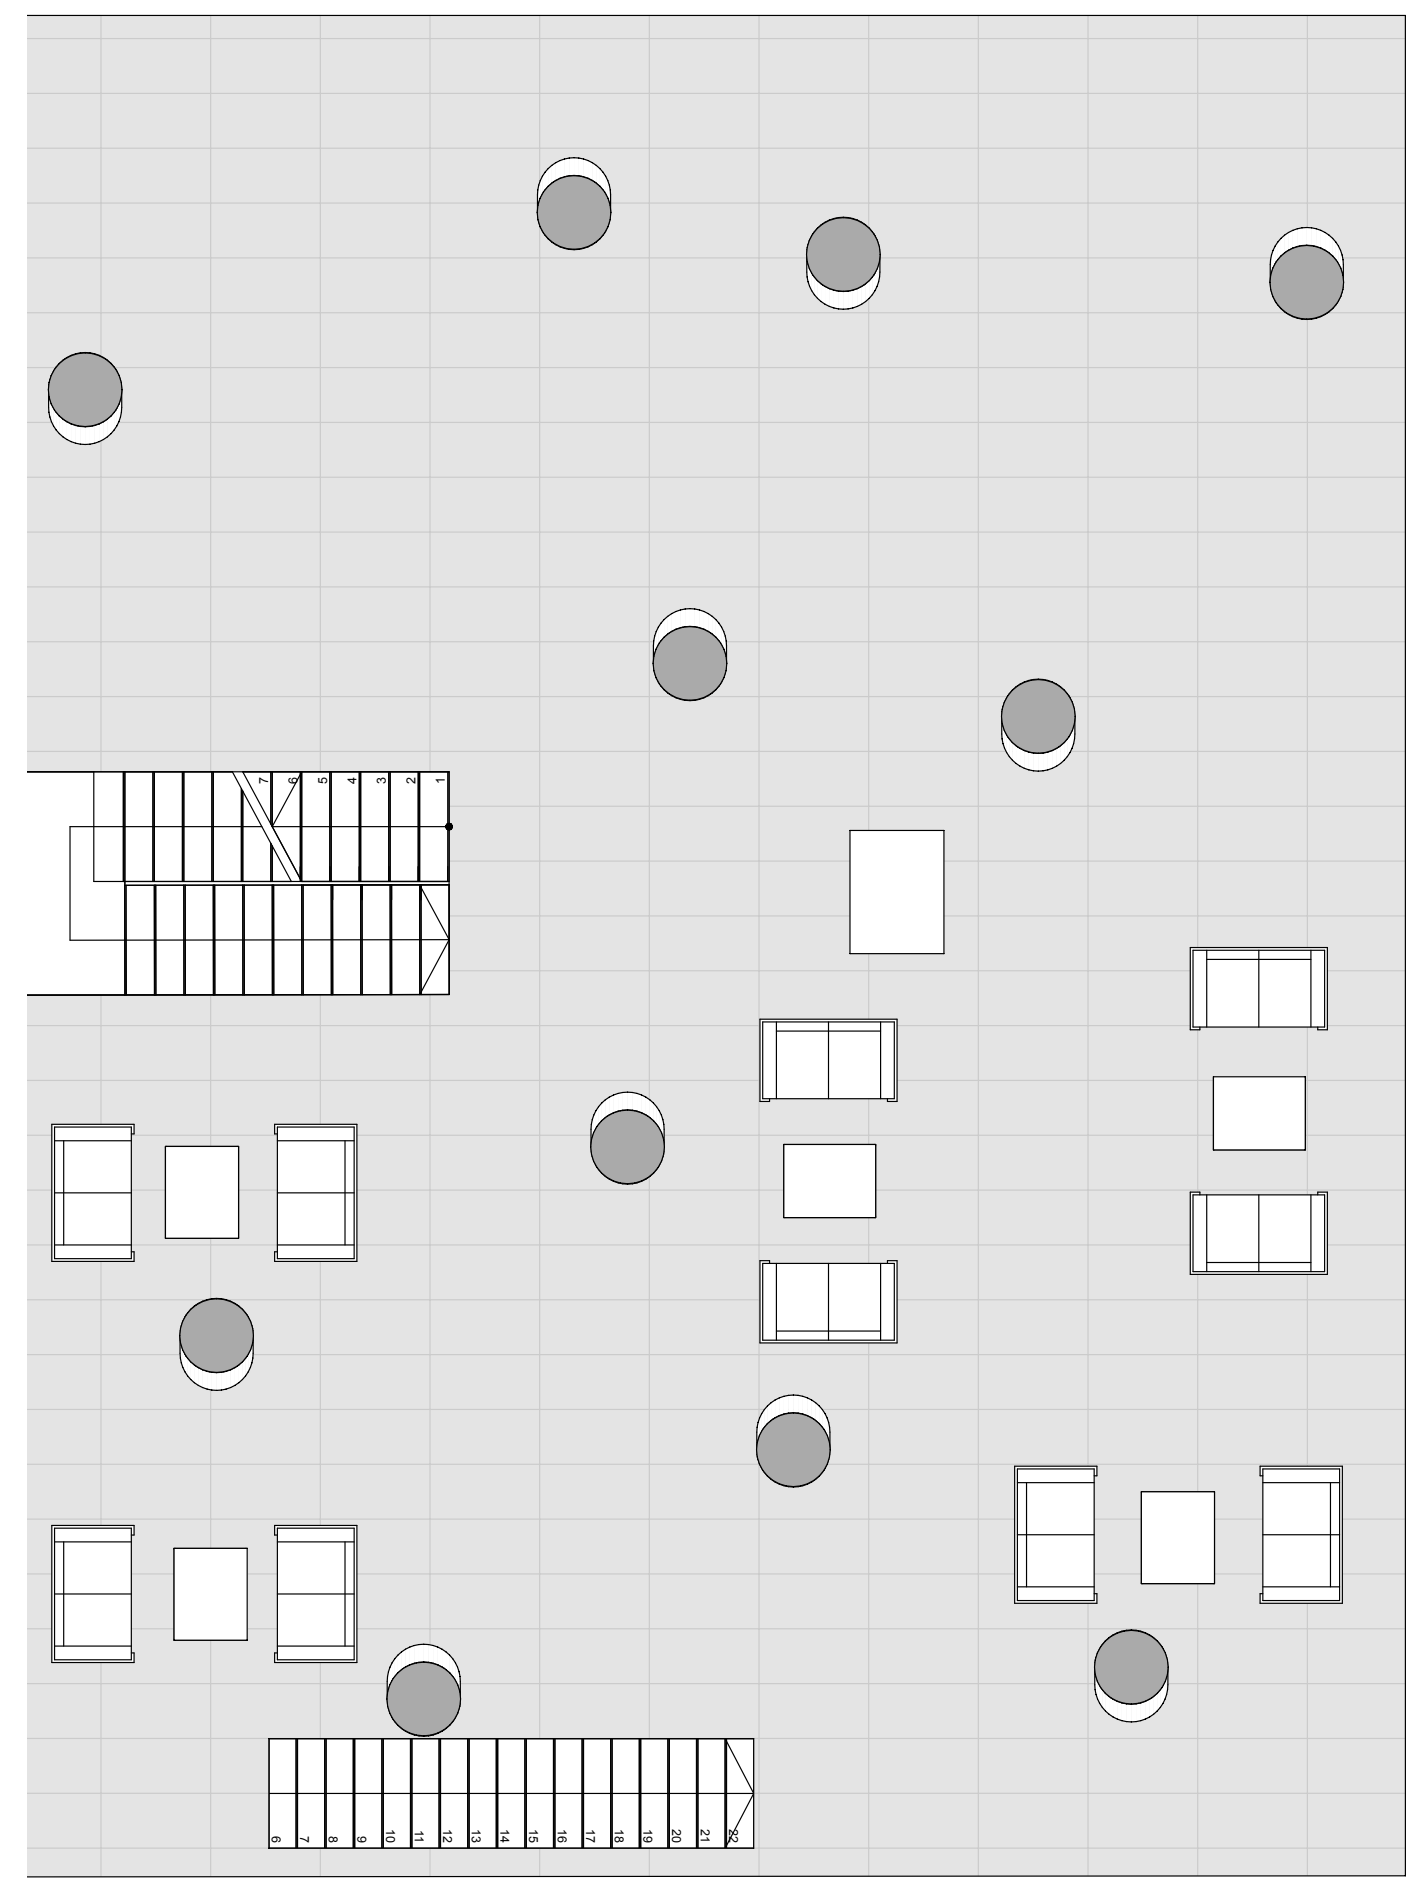

PIANTA PIANO PRIMO SCALA 1:100
(TERRAZZO BAR)

